




Conexión ferroviaria de la Terminal Intermodal y ZAL Murcia

Murcia, España / 2020-2021

Propiedad
Cliente
Alcance

Gobierno de la Región de Murcia
Gobierno de la Región de Murcia
proyecto de construcción

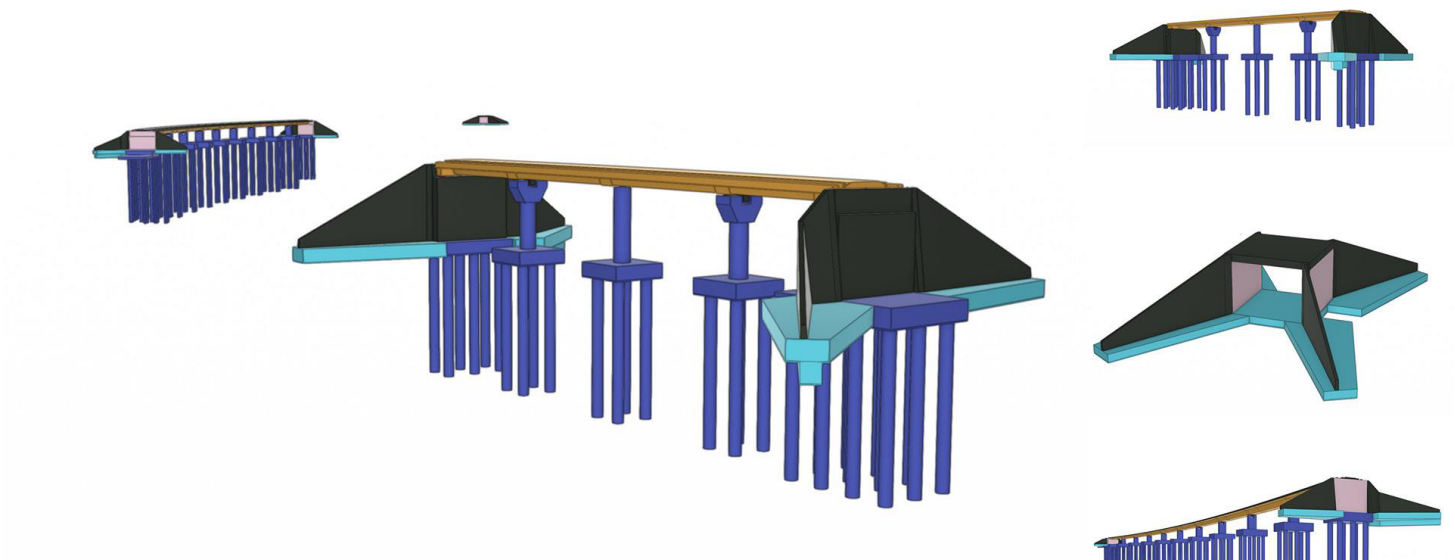

El proyecto consiste en la redacción del proyecto constructivo de tres estructuras de ferrocarril (dos viaductos más un paso inferior)

- Viaducto 1 -> Viaducto tipo losa con luces de entre 18-27 m y una longitud total de entre 60-70. Los cantos estructuras y el encaje a desarrollar se definirán en fases iniciales del proyecto dados los estrictos condicionantes existentes (gálibos verticales, servicios afectados, drenaje, etc).
- Viaducto 2 -> Viaducto tipo losa continua sobre cauce con luces tipo de 36m y una longitud total aproximada de 350m. El canto del tablero será de 2.20m
- PI Número 1 -> Marco de altura libre 6.00m, anchura libre 8.00m y espesor losas de 0.80m

El proyecto deberá estar coordinado con la redacción del proyecto de un nuevo vial de carretera que discurre paralelo a la traza de la vía de ferrocarril.



C/ Barquillo 23, 2º | 28004 Madrid | España
T. (+34) 917 014 460 | F. (+34) 915 327 864
www.fhecor.com | fhecor@fhecor.es